


Raumhöhe : 2,85 m
Höhe Bühne-Decke : 2,25 m

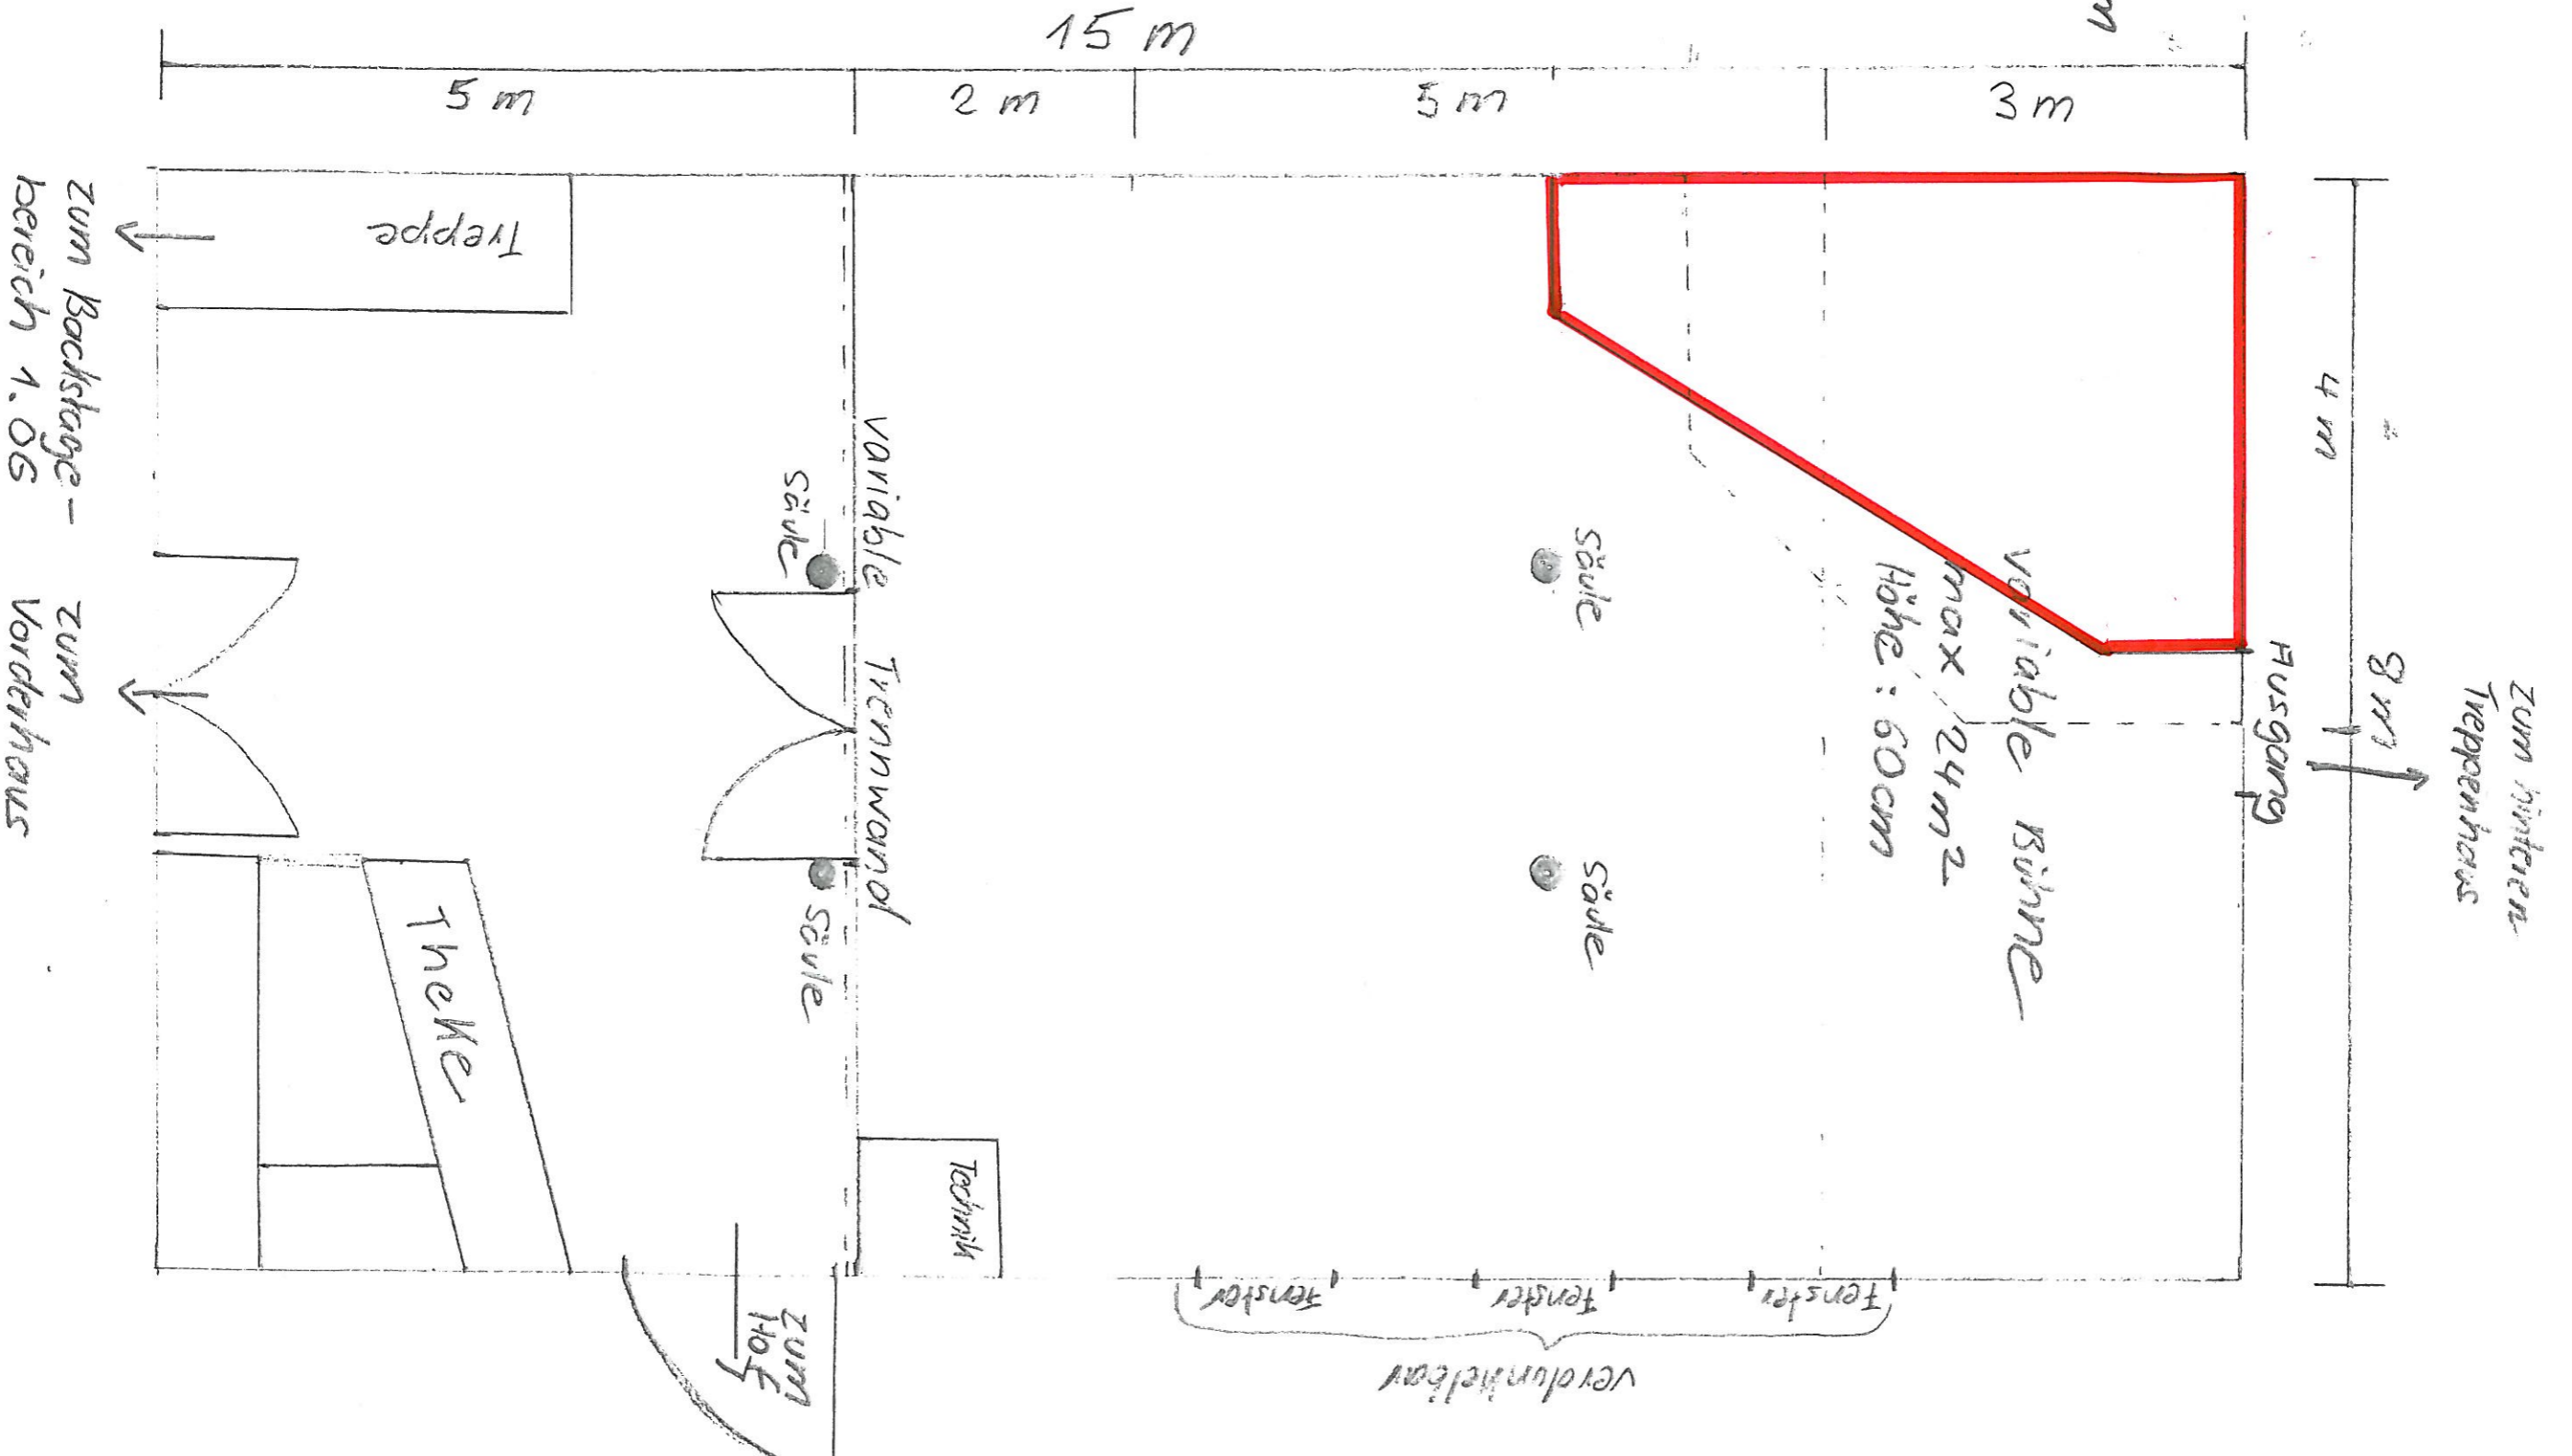

5 m

2 m

15 m

5 m

3 m

4 m

8 m

Treppe

Zum backstage-bereich 1. OG

Zum Vorderhaus

Theater

variable Trennwand

säule

säule

säule

säule

variable Bühne

max 24m²

Höhe: 60cm

Ausgang

Zum hinteren Treppenhaus

Technik

Zum Hof

Fenster Fenster Fenster

Verdunkelbar